



edilGIARA S.r.l.
Via Raffaello, 4
12049 Trinità (CN) - ITALY
Tel +39 0172/637127
Fax +39 0172/631520
e-mail info@edilgiara.com
web www.edilgiara.com




apave
Certification
ISO 9001:2015 IAF: 16




PIANTA

Scala 1:50

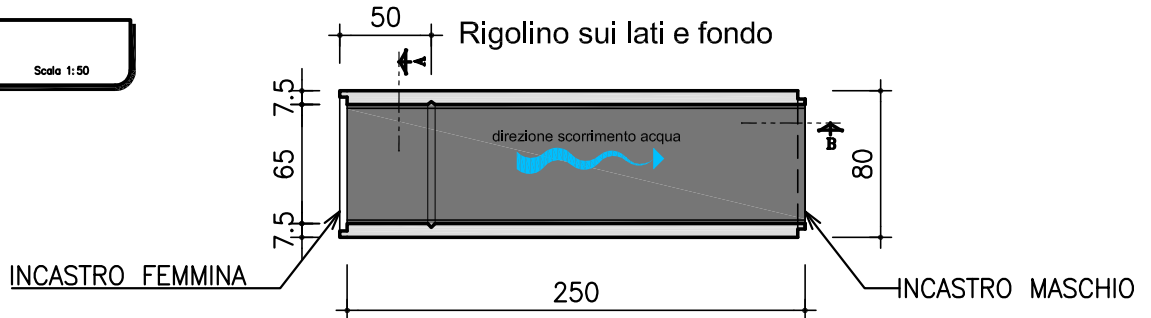

SEZIONE A-A


Scala 1:50

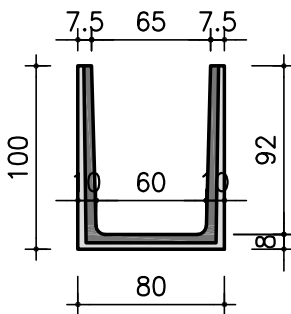

volume elemento:
sp. 8 cm - 0,57 mc
peso elemento: 14,15 ql

SEZIONE B-B

Scala 1:50

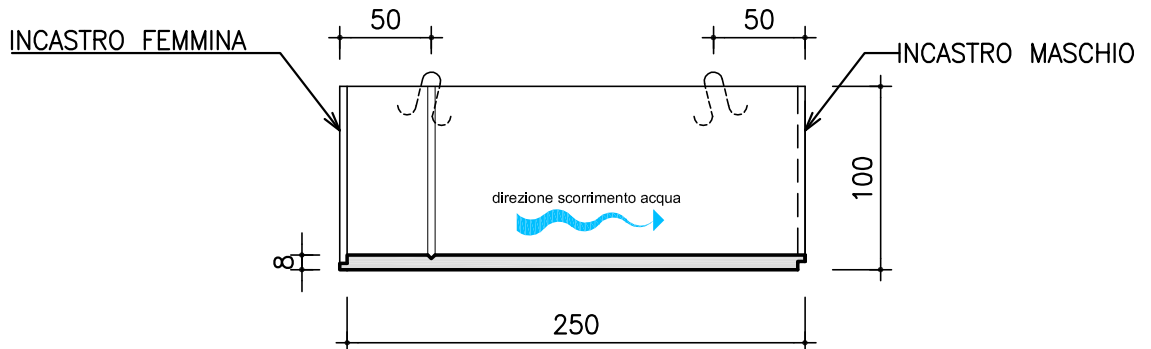

VISTA LATERALE

Scala 1:50

