





edilGIARA S.r.l.
Via Raffaello, 4
12049 Trinità (CN) - ITALY
Tel +39 0172/637127
Fax +39 0172/631520
e-mail info@edilgiara.com
web www.edilgiara.com



apave
Certification
ISO 9001:2015 IAF: 16




PIANTA
Scala 1:50

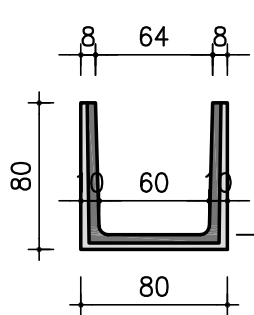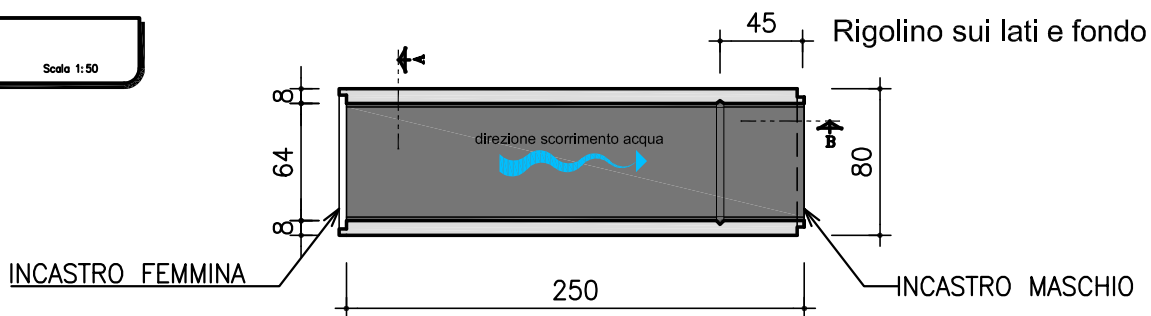

SEZIONE A-A
Scala 1:50

volume elemento:
sp. 8 cm - 0,49 mc
peso elemento: 12,25 ql

SEZIONE B-B
Scala 1:50

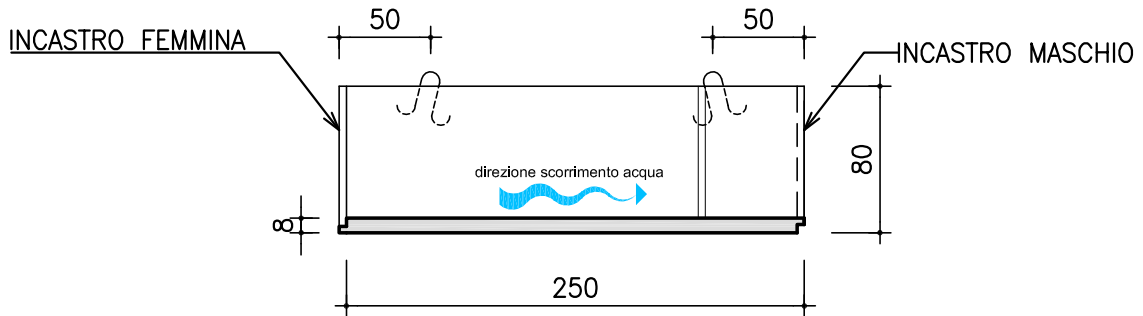

VISTA LATERALE
Scala 1:50

