






edilGIARA S.r.l.
Via Raffaello, 4
12049 Trinità (CN) - ITALY
Tel +39 0172/637127
Fax +39 0172/631520
e-mail info@edilgiara.com
web www.edilgiara.com

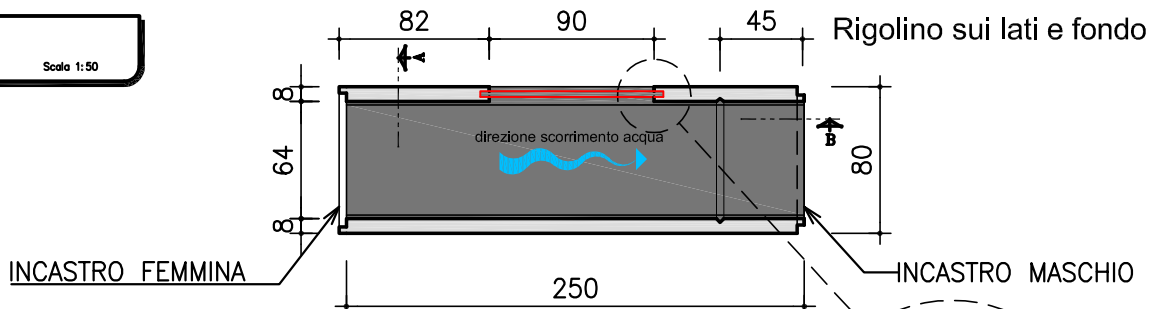

PIANTA
Scala 1:50




SEZIONE A-A
Scala 1:50

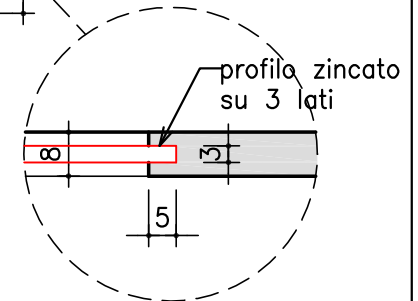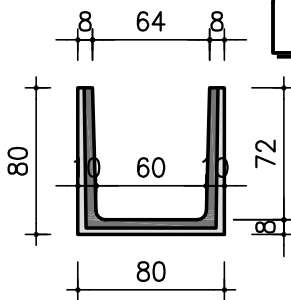

volume elemento:
sp. 8 cm - 0,47 mc
peso elemento: 11,75 ql

SEZIONE B-B
Scala 1:50

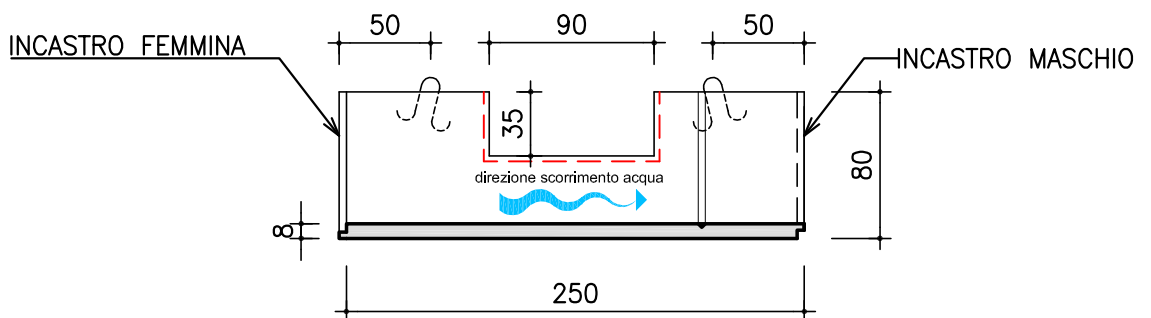

VISTA LATERALE
Scala 1:50

